


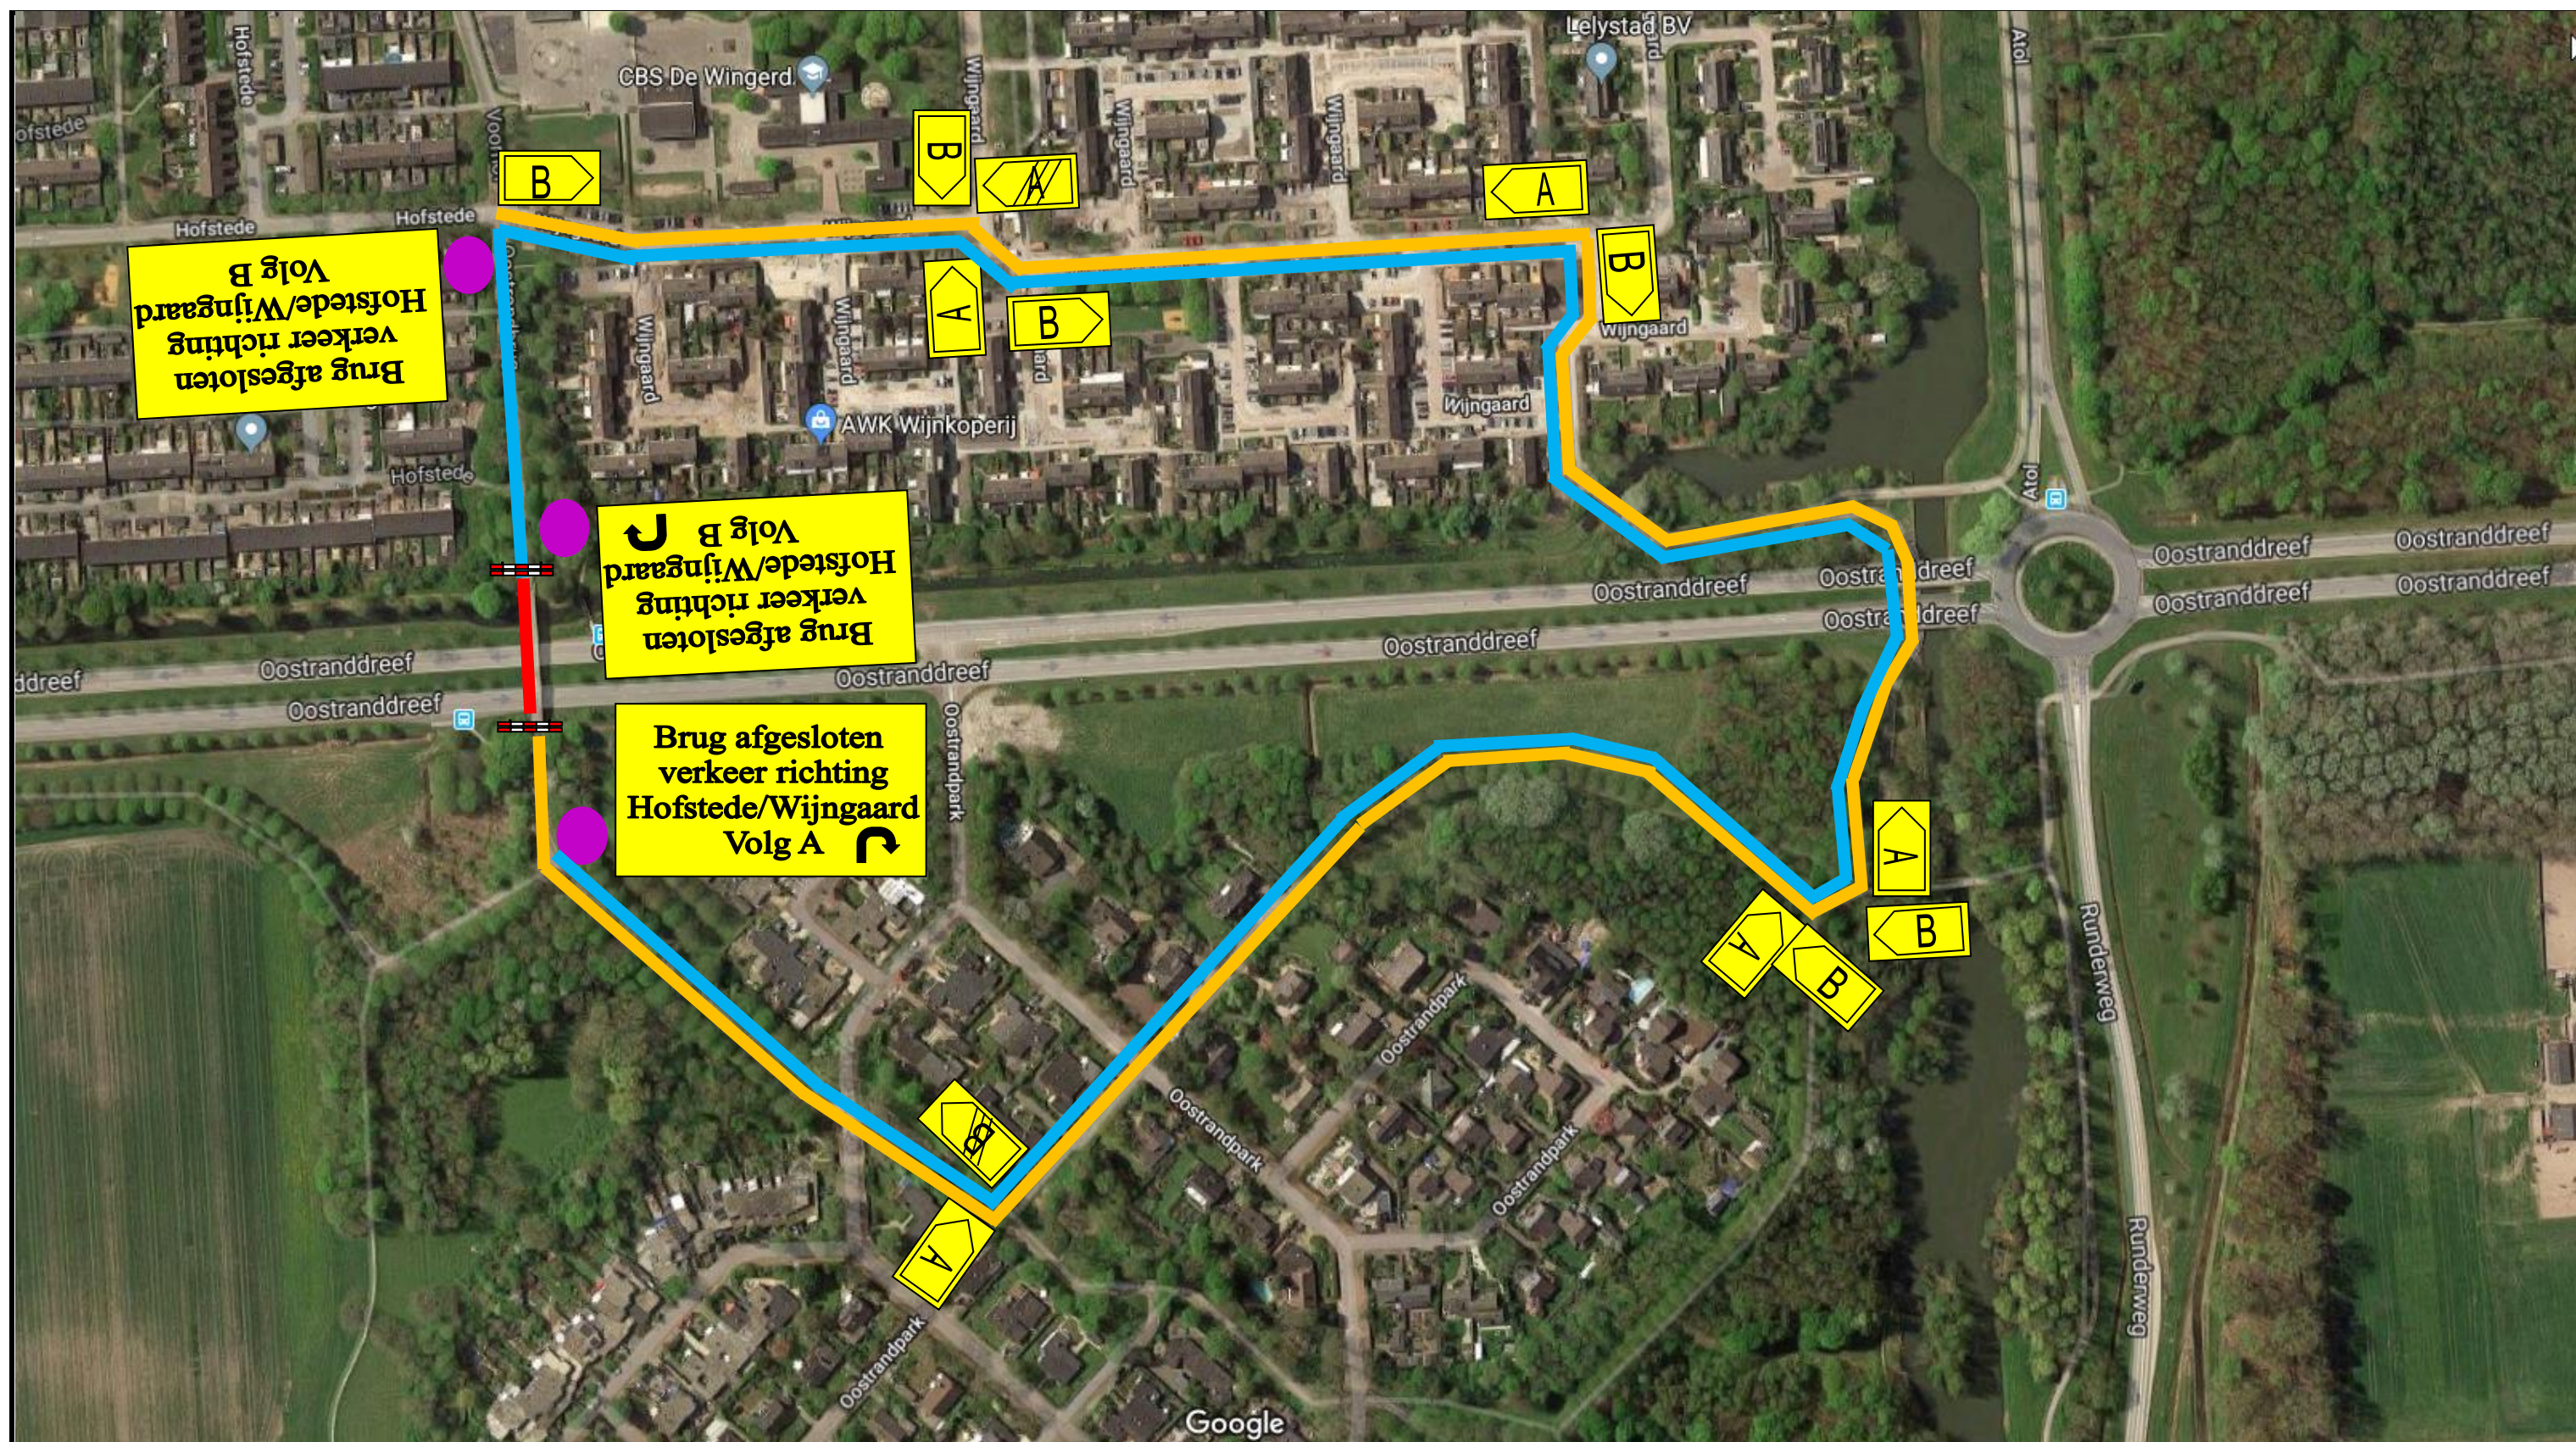


**Vooraankondiging
Brug afgesloten
van 26-8-19
t/m 30-8-19**


De Wilde
 Lelystad
 Grond- Weg- en Waterbouw

De Wilde
 Kolkweg 46
 8243 PN Lelystad

TEL. 0320-260335
 FAX 0320-260365
info@dewilde-lelystad.nl

Project: brug KW1001 Oostrandbrug

Getekend: Wesley van der Roest

Locatie: Afzetting omleiding fietsersbrug

Status: Concept

Opdrachtgever: Gemeente Lelystad

Datum: 01-07-19

Projectnummer: 196033

Formaat: Tek. Nr.

Schaal:

Handtekening voor akkoord:

A3

1

nvt